


Схема системы отопления с трехходовым смесительным клапаном

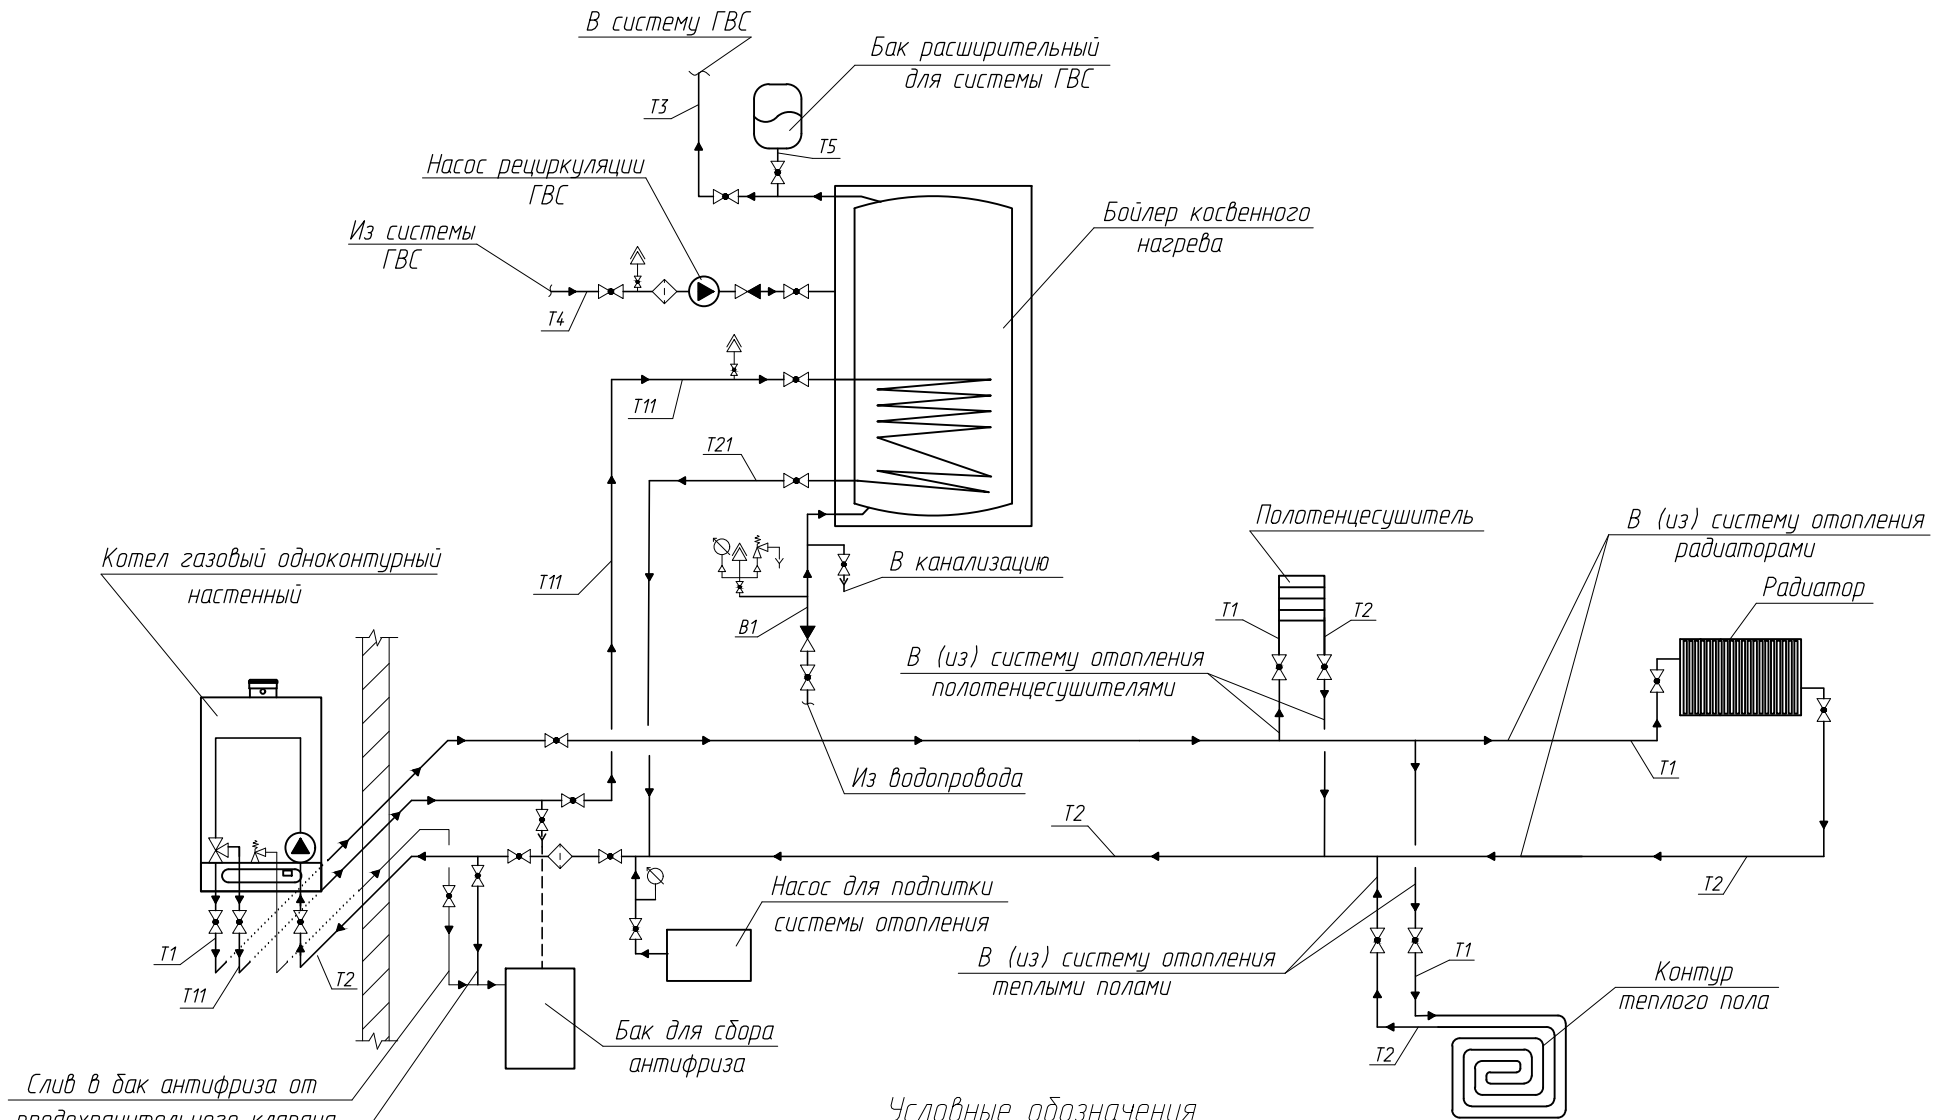

Условные обозначения

Обозначение	Наименование	Обозначение	Наименование
— T1 —	Трубопровод подающий	▶	Направление движения среды
— T2 —	Трубопровод обратный	◊	Фильтр сетчатый резьбовый
— T5 —	Трубопровод к компенсаторам объема	⊕	Кран шаровый
— T11 —	Трубопровод подающий вторичный	◄	Обратный клапан
— T21 —	Трубопровод обратный вторичный	⊕	Кран трехходовой со сливом
— B1 —	Трубопровод холодной воды	∅	Манометр
— T3 —	Трубопровод горячего водоснабжения	⊕	Предохранительный клапан
— T4 —	Трубопровод рециркуляции		